


5, Chemin de Montestrucq
64340 BOUCAU

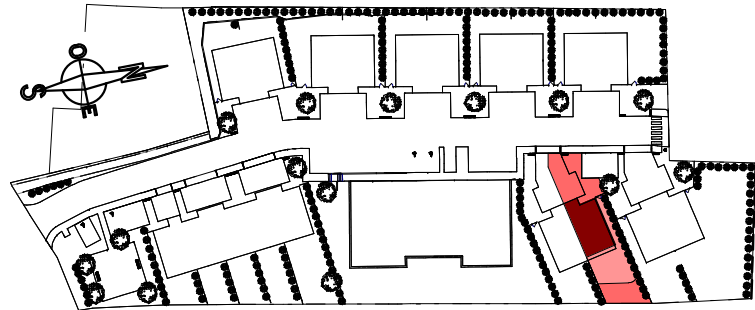

Plans de niveaux

LOT N°: **M13** TYPE: **T5**

Pièces	Surface
Séjour Cuis.	35.46 m ²
Chambre 1	13.89 m ²
Chambre 2	11.77 m ²
Chambre 3	11.57 m ²
Chambre 4	10.64 m ²
WC/SDE	4.94 m ²
WC/SDB	4.85 m ²
ENTREE	3.88 m ²
DGMT	2.45 m ²
Cellier	1.91 m ²

101.36 m²

Garage	13.14 m ²
--------	----------------------

Surface de la parcelle: 258m²
Dont Jardins: 78m²

Surfaces habitables des chambres comprenant la surface du placard.

SDB : Salle de Bain	F: Fenêtre	VR: Volet Roulant
SDE: Salle d'eau	PF: Porte Fenêtre	VRE: Volet Roulant Electrique
DGMT: Dégagement	PL: Placard	EP: Desc. Eaux Pluviales
RGMT: Rangement	PL EQUIP: Placard équipé	

HAUTEUR SOUS PLAFOND: 2.50m


LÉGENDE

- Prise de courant
- Prise de courant placée à proximité interrupteur
- Prise de courant pour équipement spécialisé
- Prise de courant située au dessus du plan de travail
- Alimentation en attente Plaques de cuisson
- Prise Hotte
- Alimentation en attente
- Prise de courant étanche
- Télérupteur - bouton poussoir
- Interrupteur va et vient
- Interrupteur simple
- Interrupteur double
- PRISE TV
- TELEPHONE RJ45
- Régulateur / Programmeur / Indication des consommations
- Interphone
- Sonnette
- DAAF - Détecteur de fumées
- Tableau électrique
- Chaudière gaz
- Radiateur
- Sèche Serviette
- Point central lumineux en attente
- Point Lumineux Mural en attente
- Applique étanche
- Bandeau lumineux
- Robinet de puisage


Résidence "Les Althéas"

Maisons

PLAN NOTAIRE

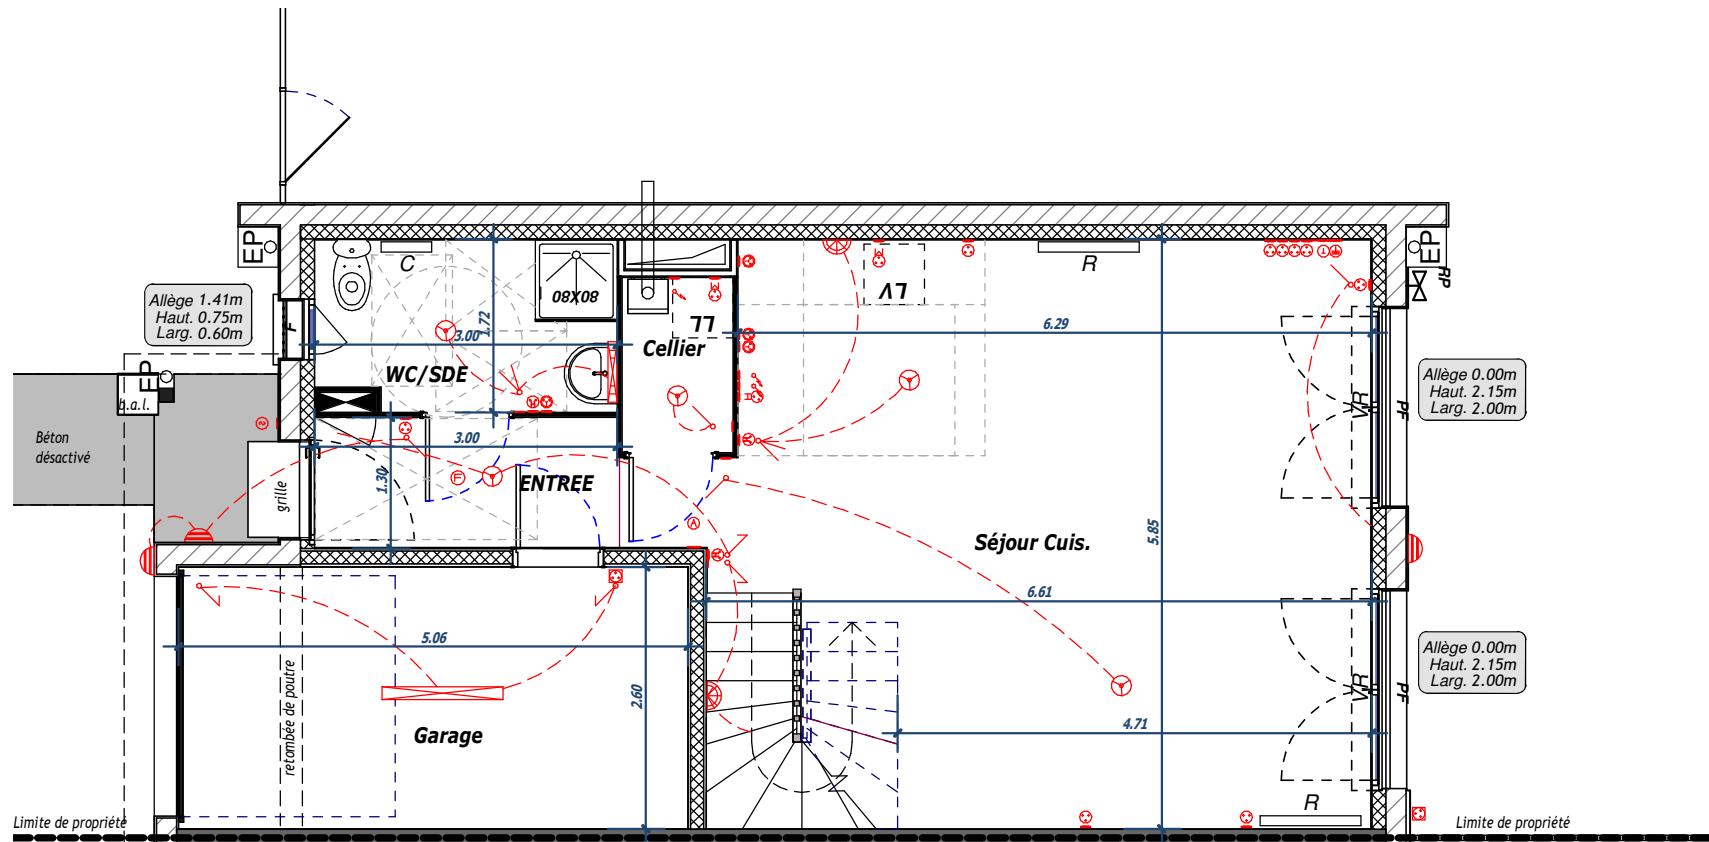

Plan du Rez-de-Chaussée

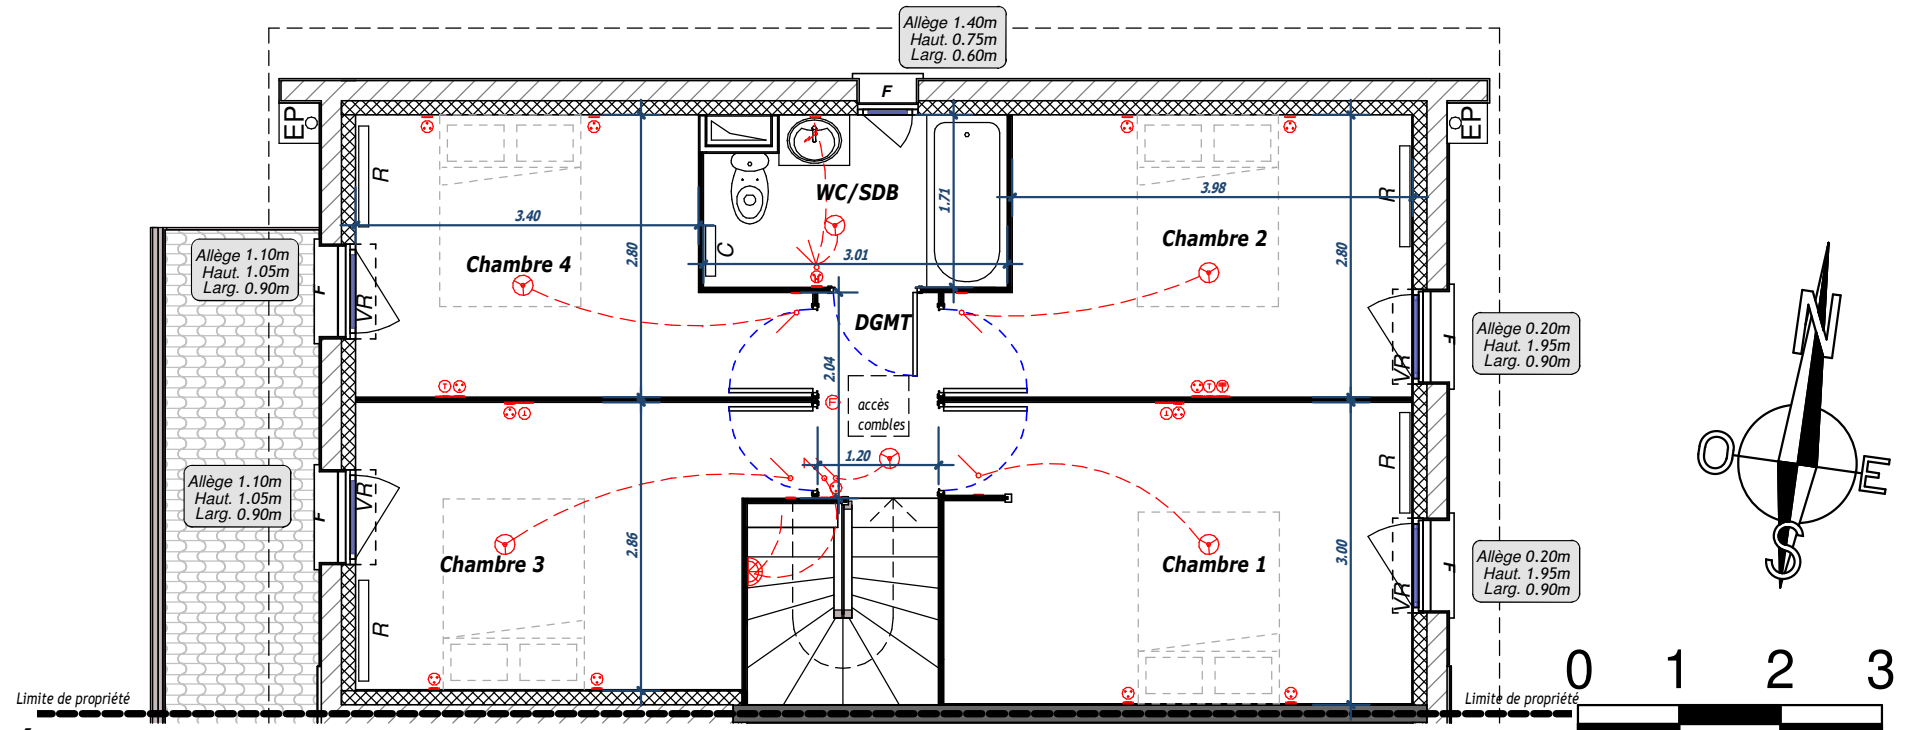

Plan du 1^o étage

Denis MARTY

DATE:	MODIFICATION:	INDICE:

PLAN DE VENTE:

Nota: Des modifications sont susceptibles d'être apportées à ce plan en fonction des nécessités techniques de réalisation, tant en ce qui concerne les dimensions libres que l'équipement (en particulier en fonction de l'étude, les radiateurs pourront être redimensionnés en nombre et en puissance). Les surfaces indiquées ainsi que l'encombrement des gaines et la profondeur des placards sont approximatifs. Les retombées, faux-plafonds, soffites, gaines et canalisations ainsi que l'équipement sont figurés à titre indicatif. La surface globale peut varier de 5% en plus ou en moins. La différence de niveau indiquée entre l'intérieur du logement et l'extérieur (balcon ou terrasse) peut varier jusqu'à 3cm.

Plans de niveaux

DATE: 14/03/2018

LOT N°:

M13

